



Biuro sprzedaży | Sales office



Angel Poland Group
ul. Walońska 11/4U
50-413 Wrocław

Kontakt | Contact

upperhouse@angelpoland.com.pl
+48 71 770 99 40
www.upperhouse.pl

Biuro projektowe | Architects

EPR Architects

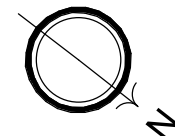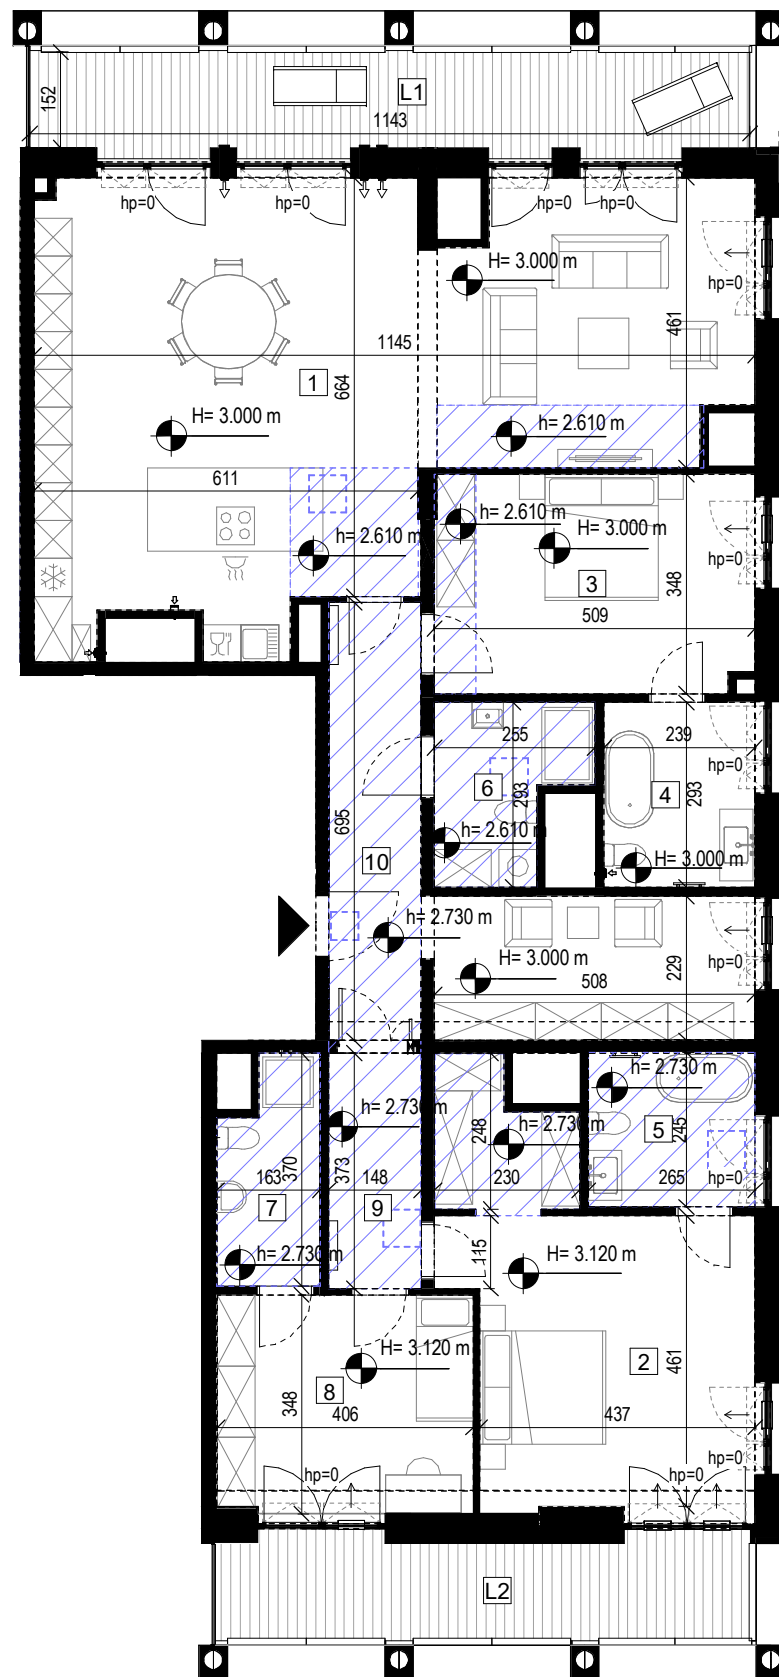

THE UPPER HOUSE

BY ANGEL

Ulica
Street

Walońska 12

Mieszkanie
Apartment

121

Piętro
Floor

15

1	Pokój dzienny z aneksem kuchennym Living Room w. Annex	66.09
2	Sypialnia dwuosobowa Bedroom	25.98
3	Sypialnia dwuosobowa Bedroom	17.52
4	Pokój kąpielowy Bathroom	7.04
5	Łazienka Bathroom	6.47
6	Łazienka Bathroom	5.97
7	Łazienka Bathroom	5.33
8	Pokój Bedroom	14.00
9	Korytarz Corridor	5.49
10	Hol wejściowy Hall	21.92

Powierzchnia całk.
Total area

175.81

L1 Loggia
Loggia

18.05

L2 Loggia
Loggia

13.35

----- widoczne elementy konstrukcyjne

H= x.xx m wysokość sufitu w stanie wykończonym

h= x.xx m wysokość sufitu podwieszanego w stanie wykończonym

rewizja

Powierzchnie wskazano zgodnie z normą PN-ISO 9836:1997 na podstawie projektu budowlanego. Wymiary podano w świetle pionowych przegród w stanie wykończonym. Na etapie realizacji prac budowlanych mogą wystąpić nieznaczne różnice w wymiarach lokalu. Aranżacja wnętrza, tj.: meble, urządzenia, armatura sanitarna, stolarka drzwiowa wewnętrzna i okienna zewnętrzna, służy wyłącznie celom ilustracyjnym.

 powierzchnia sufitu podwieszanego
 nawiewnik ścienny / nawiewnik okienny

