



poziom dolny

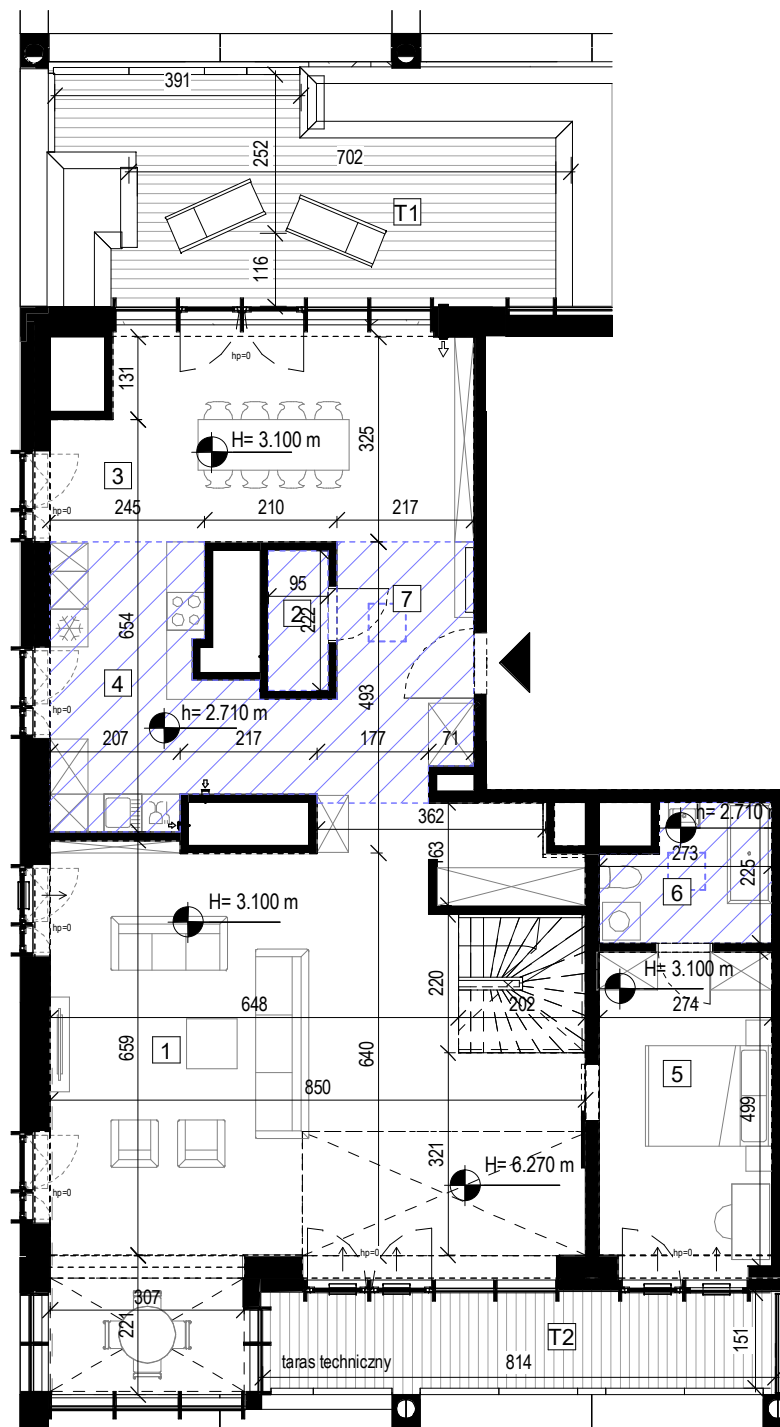

poziom górny

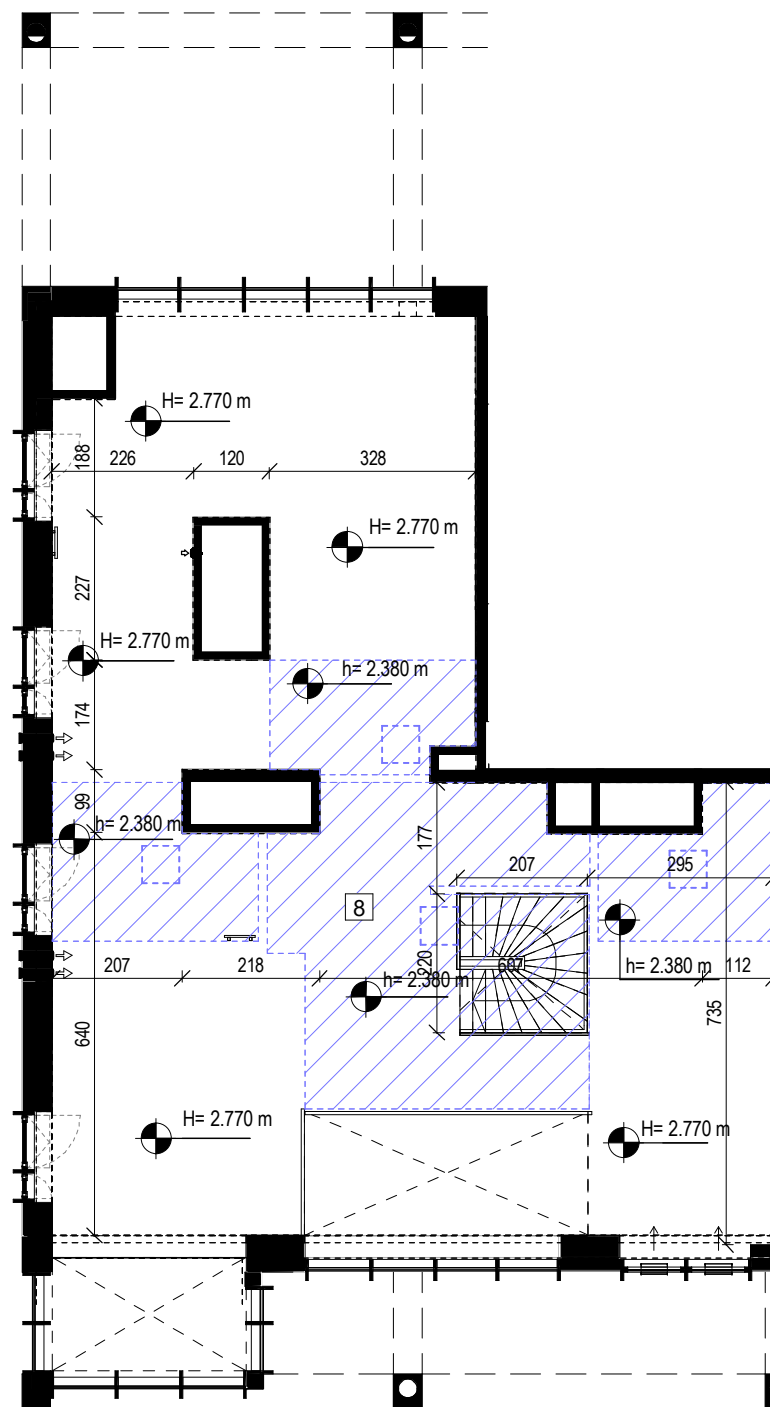

THE UPPER HOUSE

BY ANGEL

Ulica
Street

Walońska 12

Mieszkanie
Apartment

127

Piętro
Floor

17

1	Pokój dzienny Living Room w. Annex	65.73
2	WC WC	2.11
3	Jadalnia Dining Room	22.64
4	Kuchnia Kitchen	13.85
5	Sypialnia dwuosobowa Bedroom	13.98
6	Łazienka Bathroom	5.33
7	Korytarz Corridor	8.85
8	Antresola Mezzanine	113.07

Powierzchnia całkowita
Total area

245.56

T1 Taras
Terrace

23.19

T2 Taras
Terrace

12.90

--- widoczne elementy konstrukcyjne

H= x.xx m wysokość sufitu w stanie wykończonym

h= x.xx m wysokość sufitu podwieszanego w stanie wykończonym

- - - - - rewizja

/// powierzchnia sufitu podwieszanego

⇨ / ⇨ nawiewnik ścienny / nawiewnik okienny

Powierzchnie wskazano zgodnie z normą PN-ISO 9836:1997 na podstawie projektu budowlanego. Wymiary podano w świetle pionowych przegród w stanie wykończonym. Na etapie realizacji prac budowlanych mogą wystąpić nieznaczne różnice w wymiarach lokalu. Aranżacja wnętrza, tj.: meble, urządzenia, armatura sanitarna, stolarka drzwiowa wewnętrzna i zewnętrzna, służy wyłącznie celom ilustracyjnym.

